

NIEDERSCHRIFTüber die 12. Sitzung des Ortsbeirates Roth in der

Legislaturperiode 2021 bis 2026

Tag: 18.04.2024**Dauer:** von 19.30 bis 21.00 Uhr**Ort:** BGH Roth**Anwesend :****Ortsbeiratsmitglieder:** M. Pfeffer, R. Vollmer, R. Tägl, S. Wenz, S. Koch**Von der Gemeindevertretung:** /**Vom Gemeindevorstand:** /**Von der Verwaltung:** /**Gäste:** 4 Bürgerinnen und Bürger aus Roth**Tagesordnung:**

1. Eröffnung und Begrüßung, Feststellung der Beschlussfähigkeit
2. Genehmigung der Niederschrift vom 14.12.2023
3. Stellungnahme des Gemeindevorstandes zur vg. Niederschrift
4. Mitteilungen und Anfragen
5. Geschwindigkeitsregelung Wolfshäuser Straße
6. Folgenutzung Gefrierhaus Roth
7. Anwesende Bürgerinnen und Bürger haben das Wort
8. Verschiedenes

TOP	Text	dafür	dagegen	Enthaltung
1	Der Ortsvorsteher eröffnete um 19.30 Uhr die Sitzung und begrüßte die Anwesenden. Es wies darauf hin, dass die Sitzung des Ortsbeirates durch Einladung vom 05.04.2024, also mindestens 3 Tage vorher, unter Angabe der Verhandlungsgegenstände zum heutigen Tage rechtzeitig einberufen wurde. Tag, Zeit und Ort sowie die Tagesordnungspunkte seien öffentlich bekanntgegeben worden. Er stellte fest, dass mit 5 stimmberechtigten Personen mehr als die Hälfte der satzungsgemäßen Zahl der Mitglieder erschienen und der Ortsbeirat somit beschlussfähig sei. Die Tagesordnung wird in der vorliegenden Fassung genehmigt.	5	0	0

Inhalt der Verhandlung und erforderlichenfalls Beschluss eines Vorschlages oder einer Stellungnahme gemäß § 82 Abs. 3 HGO
--


2	Die Niederschrift der Sitzung vom 14.12.2024 wurde genehmigt.	5	0	0
3	1. Die Umwandlung der Raiffeisenstraße in eine Tempo 30 Straße wurde umgesetzt.			
4	<p>Mitteilungen</p> <ol style="list-style-type: none"> 1. Für die Wolfshäuser Straße wurde in Richtung B3 bis zur Einmündung der Raiffeisenstraße eine Geschwindigkeitsbeschränkung auf 50km/h angeordnet. Die vom Ortsbeirat geforderte entsprechende Geschwindigkeitsbegrenzung in der Gegenrichtung ist bisher nicht angeordnet worden. 2. Der für April geplante Festakt zum 50jährigen Bestehen der Gemeinde Weimar im BGH Roth wird auf den Oktober verschoben. 3. Die Außenbeleuchtung im vorderen Bereich des BGH wurde erneuert. Die entsprechende Erneuerung der Lampen im Parkplatzbereich sowie deren Entkoppelung von der beleuchteten Hinweistafel der Gaststätte stehen noch aus. <p>Anfragen</p> <ol style="list-style-type: none"> 1. Die Vorfahrtsregelung im Bereich der Geiersbergstraße/Buchenweg ist noch nicht in der vom Ortsbeirat geforderten Weise umgestellt worden. Der Ortsbeirat besteht auf seiner Forderung. 2. Die Errichtung einer Treppenanlage auf dem Friedhof vom ersten zum zweiten Plateau ist noch nicht umgesetzt. 3. Dieses gilt gleichermaßen für die bei einem Ortstermin mit dem Bürgermeister besprochenen Gestaltung einer behindertengerechten Toilette im Bürgerhaus. Der Ortsbeirat bittet um Sachstandsmitteilung zu den Punkten 1 bis 3. 			
5.	Der Ortsbeirat erneuert seine Forderung zur Einrichtung einer Geschwindigkeitsbeschränkung von der B3 in Richtung Ortslage. Dies könnte in einer abgestuften Weise realisiert werden: Tempo 80 km/h im Bereich der Brücke vor der Einmündung des „Erdbeerweges“, Tempo 50km/h nach der Einmündung und vor der Einmündung Raiffeisenstraße. Eine schriftliche Stellungnahme dazu wird dem Protokoll als Anlage beigefügt.	5	0	0

Inhalt der Verhandlung und erforderlichenfalls Beschluss eines Vorschlages oder einer Stellungnahme gemäß § 82 Abs. 3 HGO

6	<p>Die Gefriergemeinschaft Roth wird aufgelöst. Zum 30.04. wird die Anlage abgeschaltet, am 04.05. beginnt der Abbau der Anlage. Der Ortsbeirat begrüßt die Absicht der Gemeinde, das Gebäude im Anschluss zu erhalten und für örtliche Vereine und Gruppen nutzbar zur Verfügung zu stellen, es liegen bereits Interessenbekundungen vor. Der Ortsbeirat schlägt folgendes Verfahren vor: Interessierte örtliche Vereine und Gruppen wenden sich schriftlich an den Gemeindevorstand mit einer kurzen Beschreibung ihres Vorhabens / Projektes. Nach dem Rückbau der Anlage kann dann ein Ortstermin mit allen Interessenten, dem Gemeindevorstand und dem Ortsbeirat erfolgen, um über die weitere Nutzung des Gefrierhauses zu entscheiden.</p>	5	0	0
7	<ol style="list-style-type: none"> 1. Es wird angeregt, den optischen Eindruck und die Sauberkeit der Lahnbrücke zu verbessern, z.B. durch Anpflanzungen oder Blumenkästen. Der Ortsvorsteher sichert zu, sich mit den entsprechenden Behörden in Verbindung zu setzen und Möglichkeiten auszuloten. 2. Der aktuelle Zustand der Raiffeisenstraße wird moniert. Es steht nur ein schmaler asphaltierter Fahrstreifen zur Verfügung, die seitlichen geschotterten Flächen werden als Parkraum genutzt. Durch das erhöhte Fahrzeugaufkommen nach der Eröffnung des Kindergartens und die erhöhte Zahl von Fußgängern ist die Sicherheit gefährdet. Es erscheint nicht hinnehmbar, mit dem Endausbau zu warten, bis das gesamte Gelände vollständig bebaut ist, da dies noch Jahre dauern wird. Der Ortsbeirat bittet darum, die Möglichkeit zu prüfen, den derzeitigen Ausbau entsprechend zu erweitern. 			
8	<ol style="list-style-type: none"> 1. S. Koch legt einen Planungsentwurf für die Gestaltung einer Fußgänger- / Fahrradweg-Verbindung von Roth nach Wolfshausen vor. Diese soll an den Ortsbeirat Wolfshausen weitergeleitet werden mit der Intention, den Sachverhalt in einer gemeinsamen Sitzung zu beraten. 2. Es wird die Errichtung eines Insektenhotels im Bereich des Bürgerhauses angeregt. Dies könnte in einem Projekt der Ferienspiele oder der Umweltpiraten umgesetzt werden. Gleichmaßen wird die Errichtung eines Nestes für ein Storchennest in die Diskussion gebracht. Entsprechende Möglichkeiten sind zu prüfen. 3. Es wird angeregt, auf dem Parkplatz hinter dem BGH eine Markierung / Absperrung zu installieren, die die Zufahrt zum Bereich des Multifunktionsplatzes offen halten soll. Der OV bittet hierzu kurzfristig um einen Ortstermin. 	5	0	0

Roth, 19.04.2024

M. Pfeffer_____
Ortsvorsteher**R. Täg**_____
Schriftführer

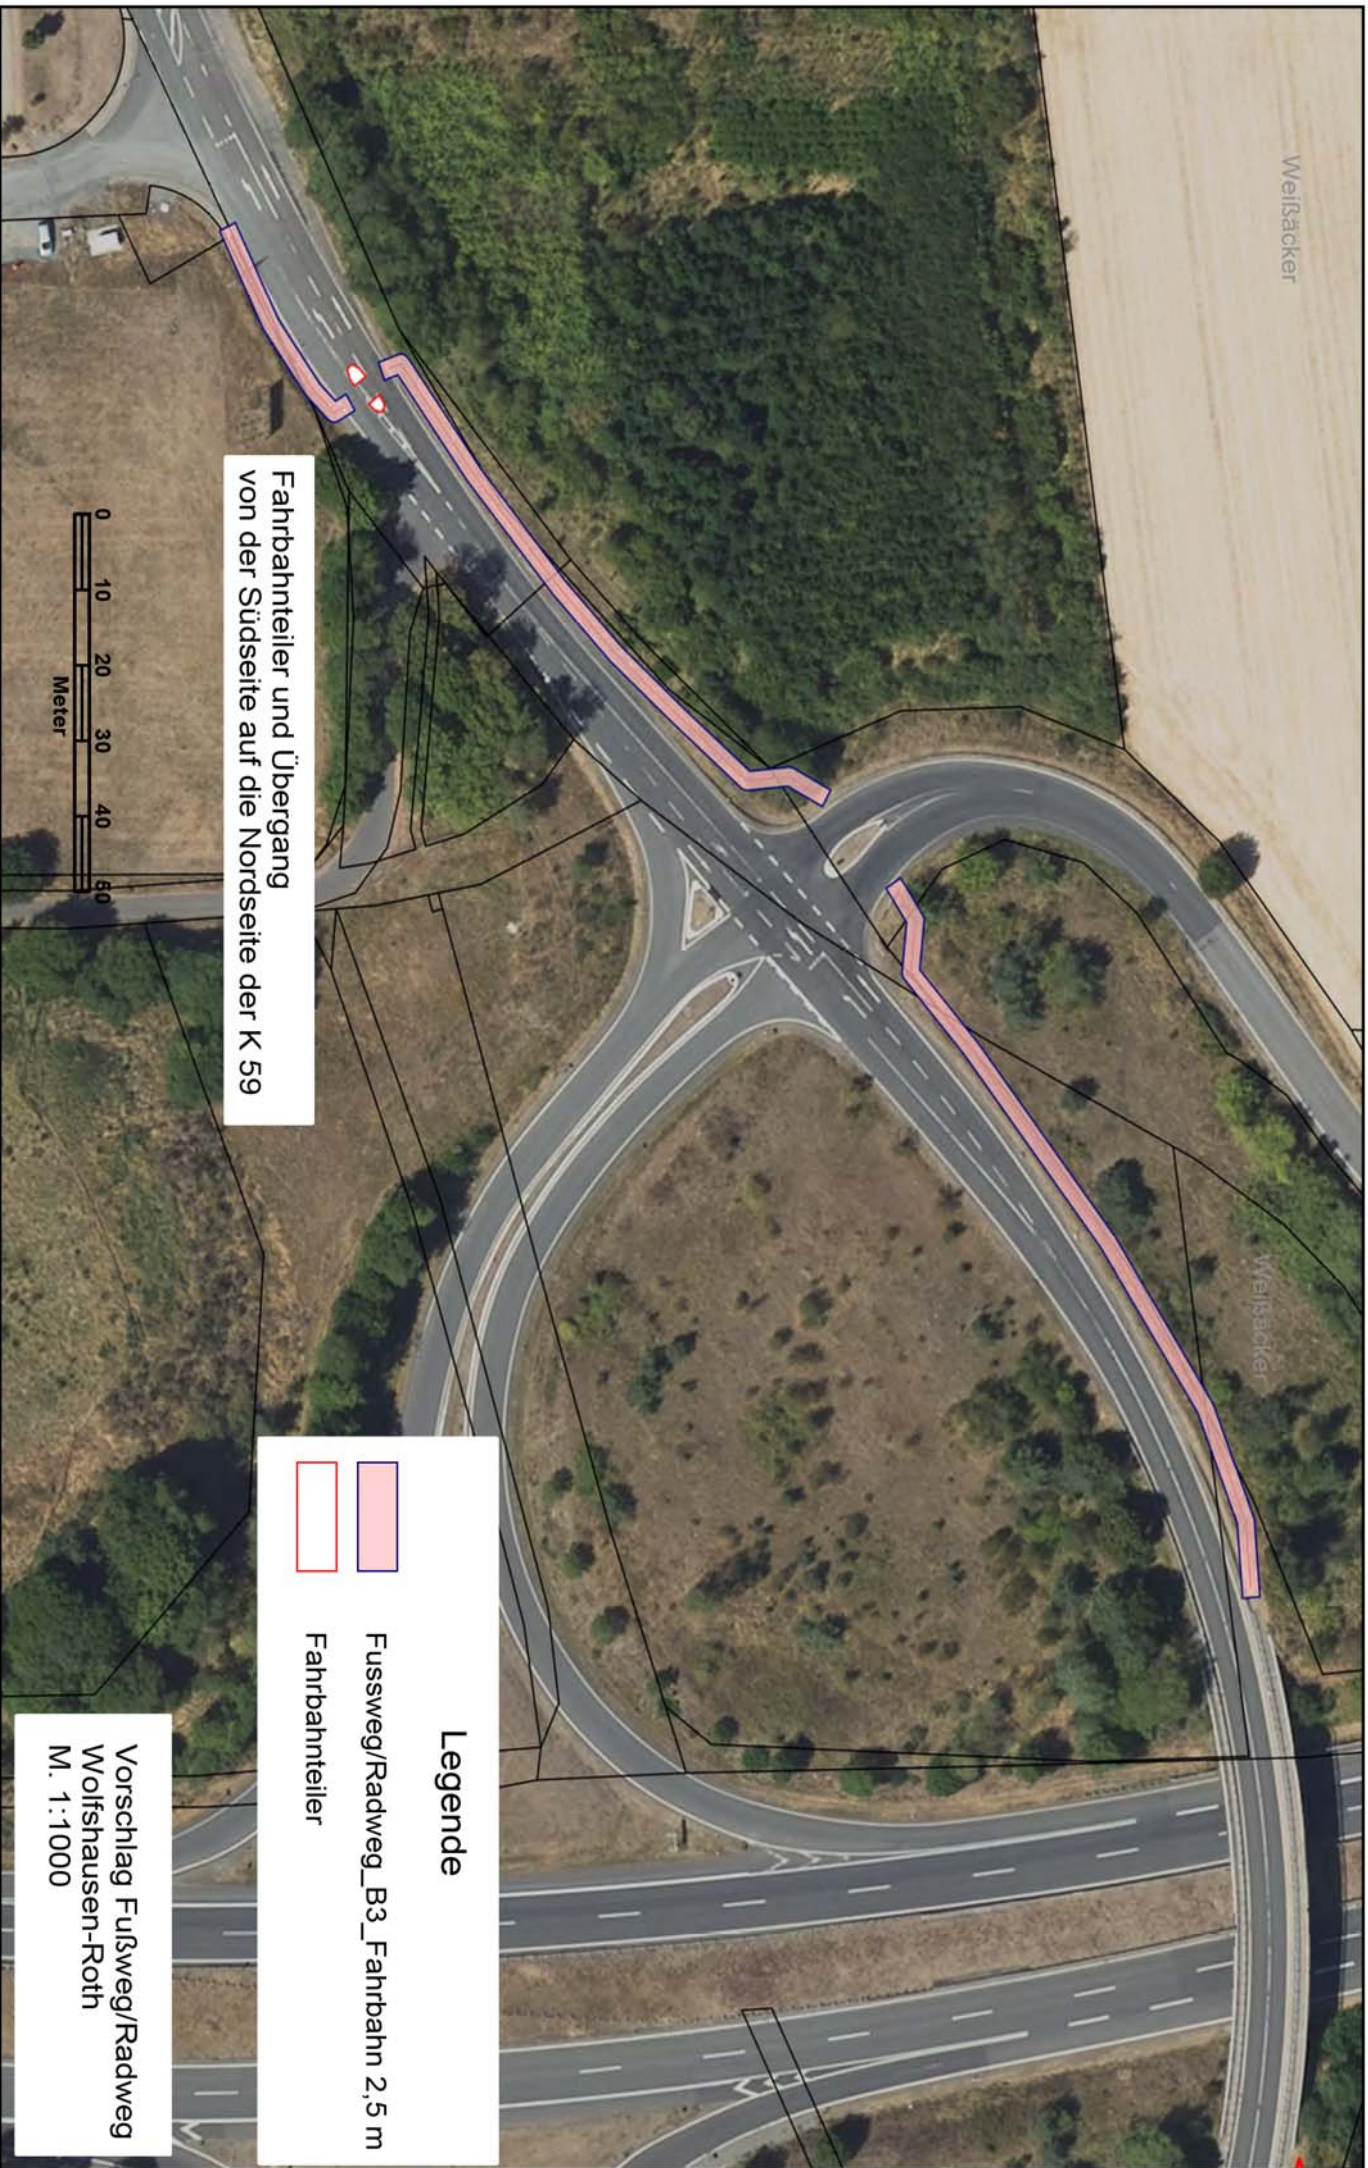


Fahrbahnteiler und Übergang
von der Südseite auf die Nordseite der K 59


Legende

	Fussweg/Radweg_B3_Fahrbahn 2,5 m
	Fahrbahnteiler

Vorschlag Fußweg/Radweg
Wolfshausen-Roth
M. 1:1000

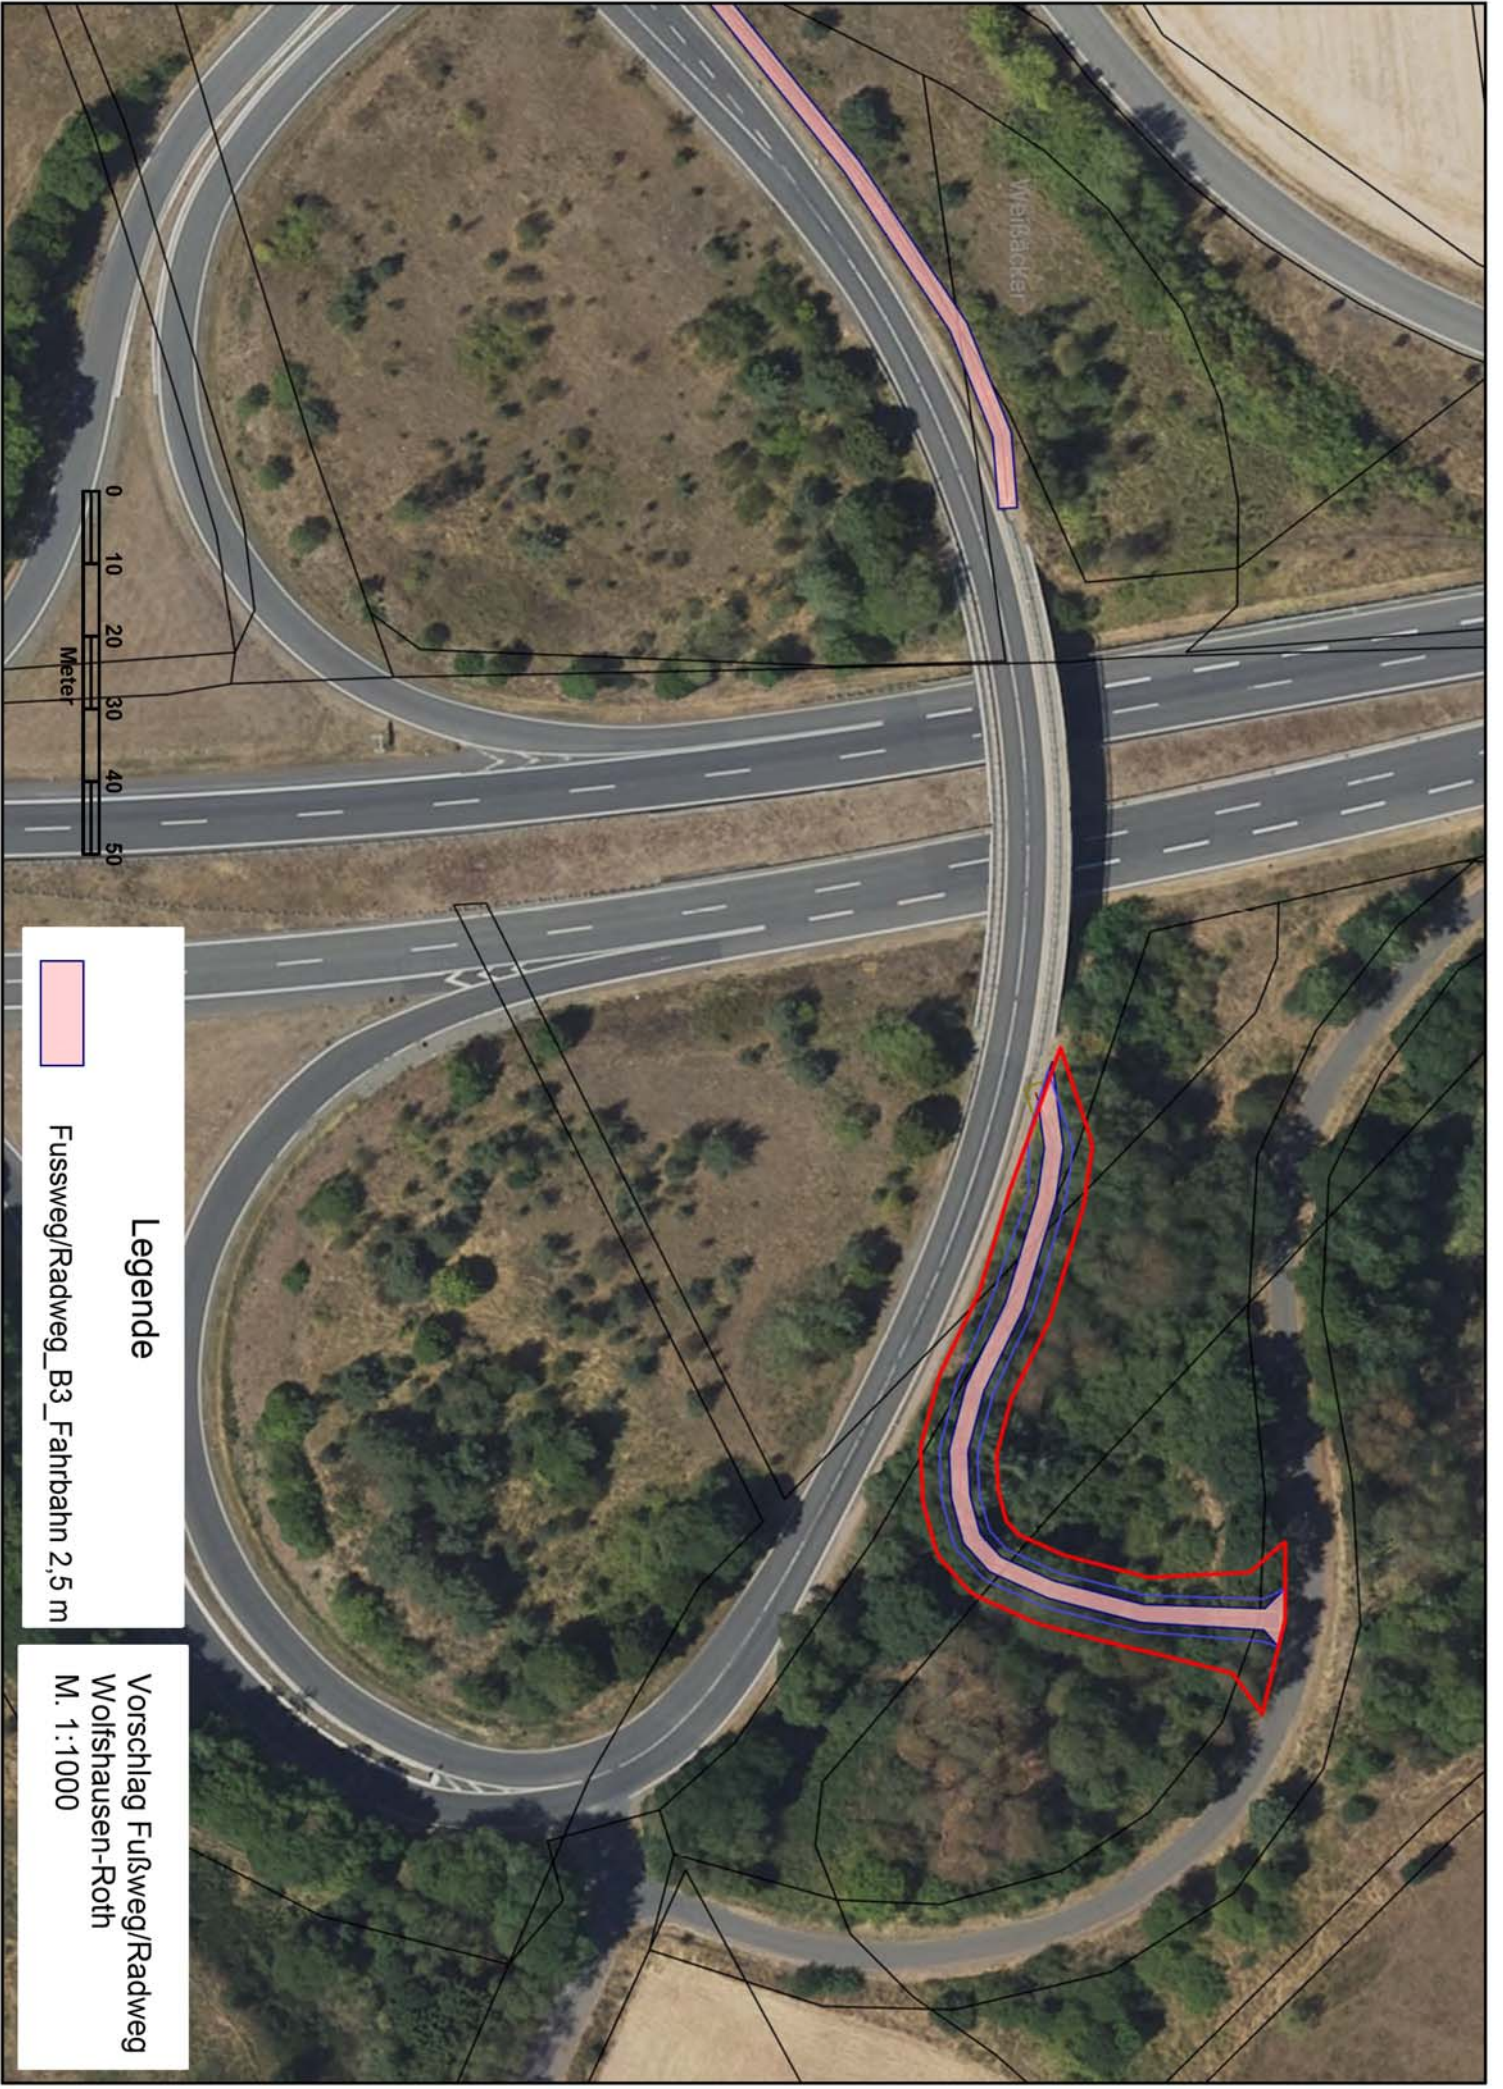

Meißbacher

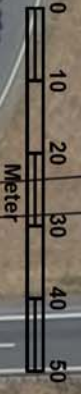

Legende

 Fußweg/Radweg_B3_Fahrbahn 2,5 m

**Vorschlag Fußweg/Radweg
Wolfshausen-Roth
M. 1:1000**